

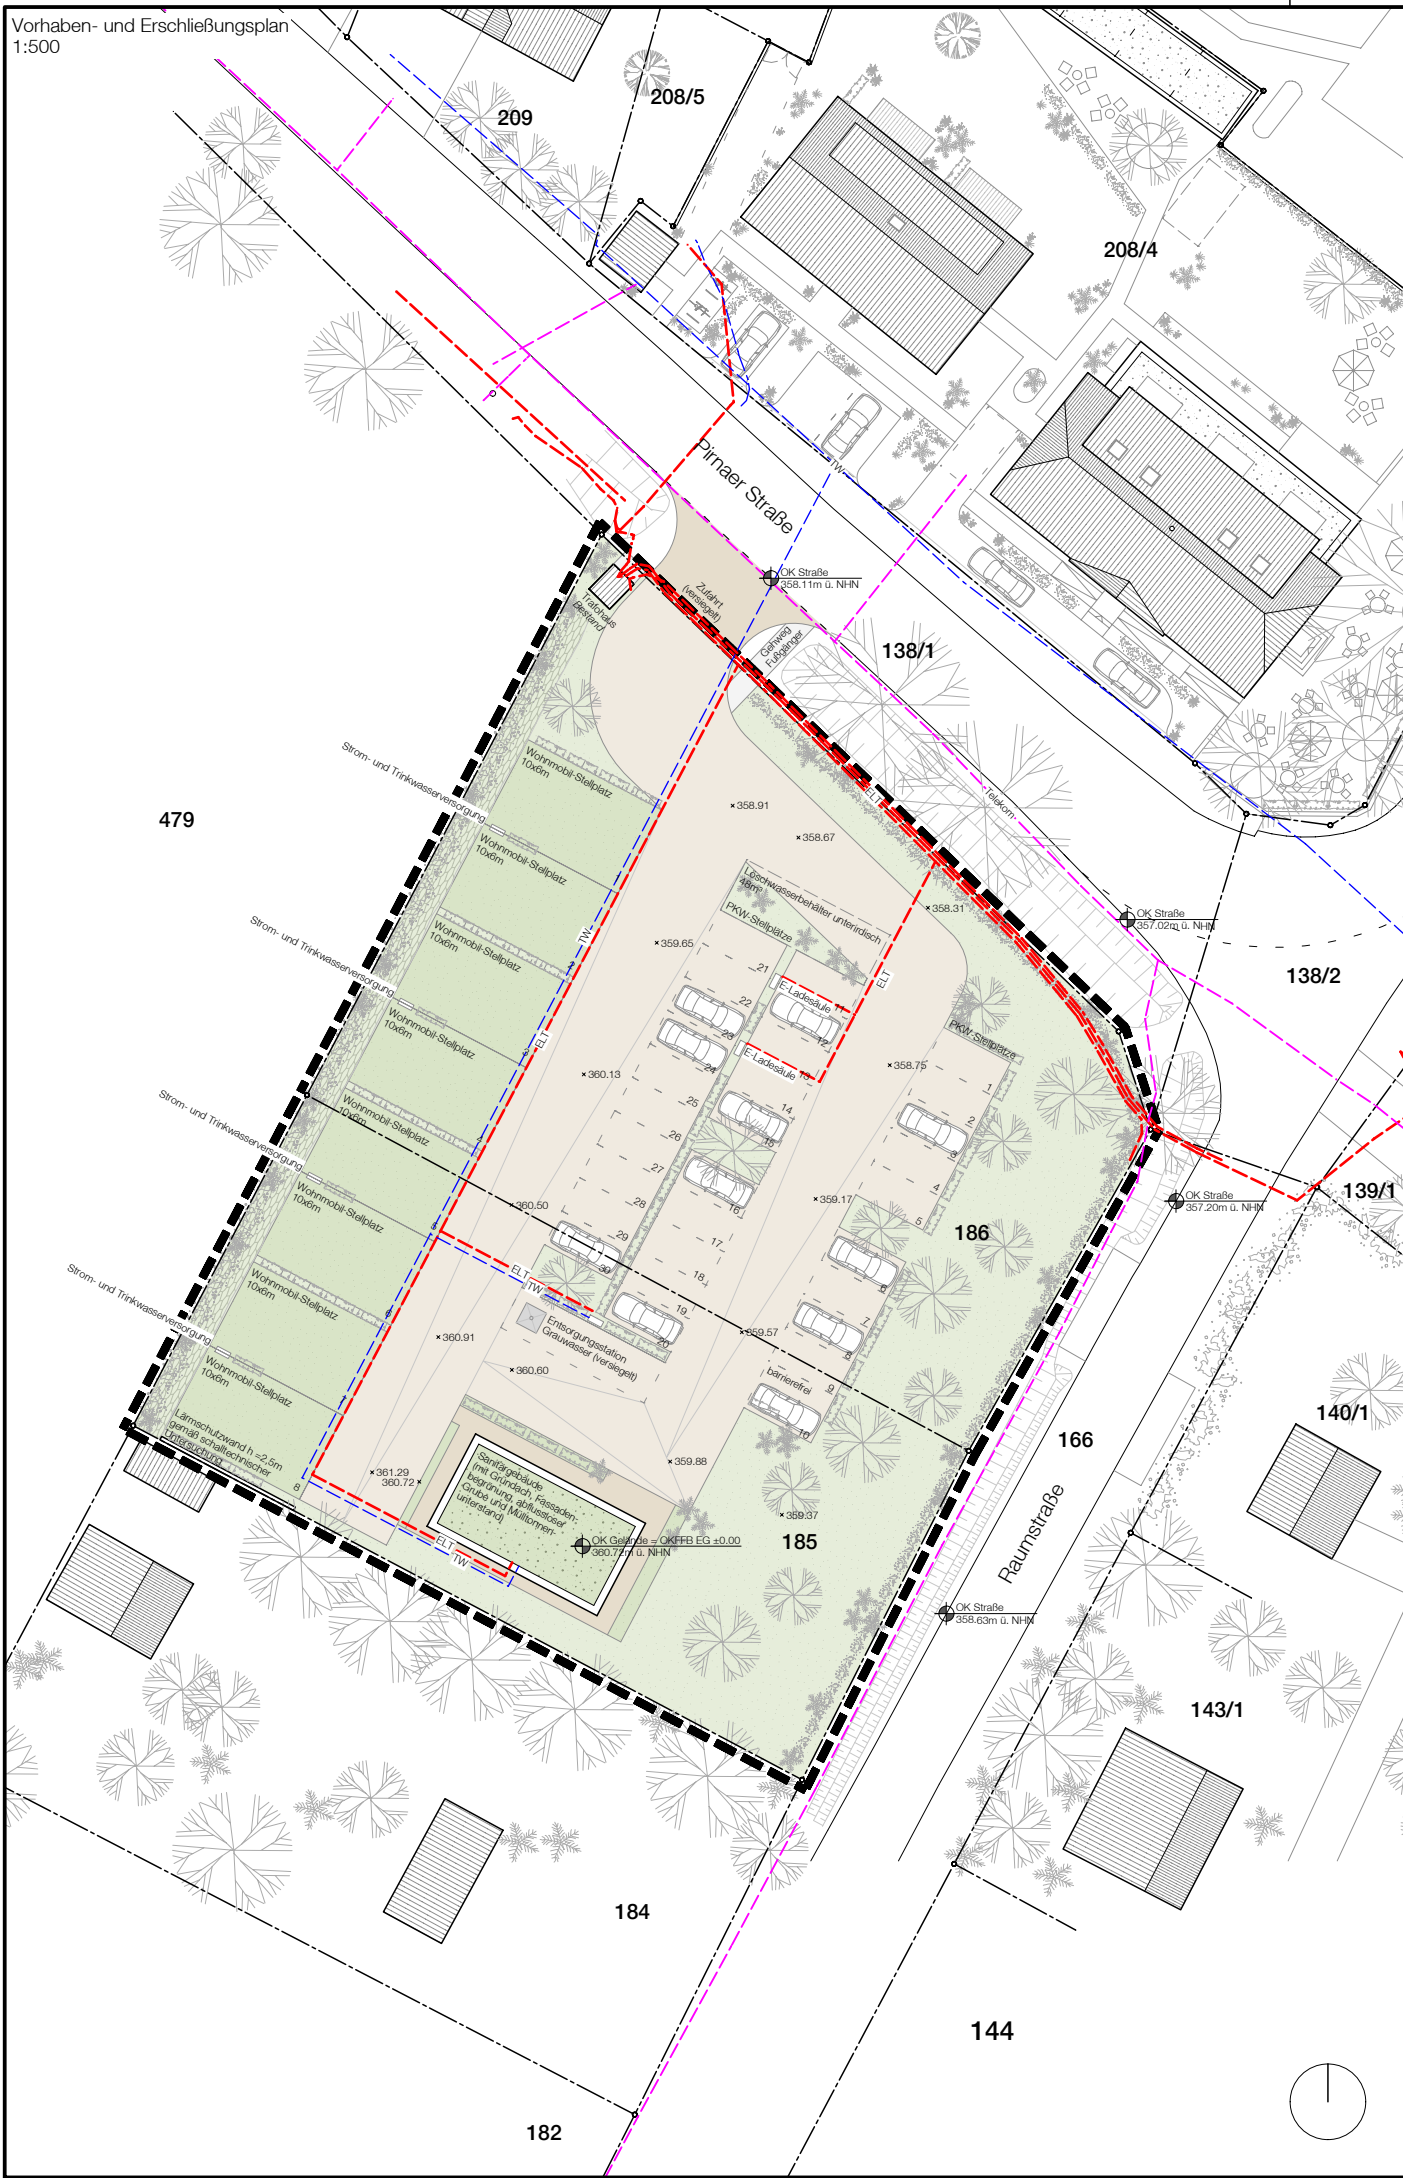
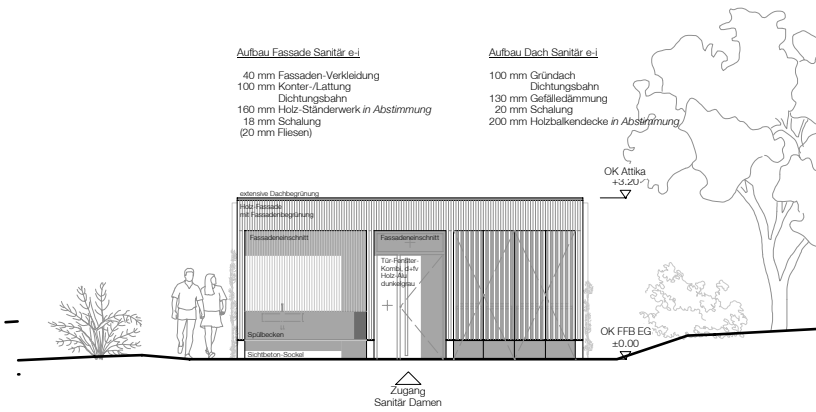
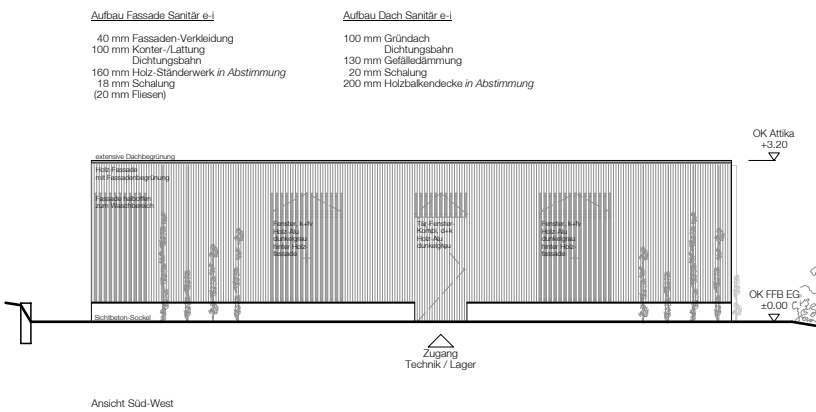
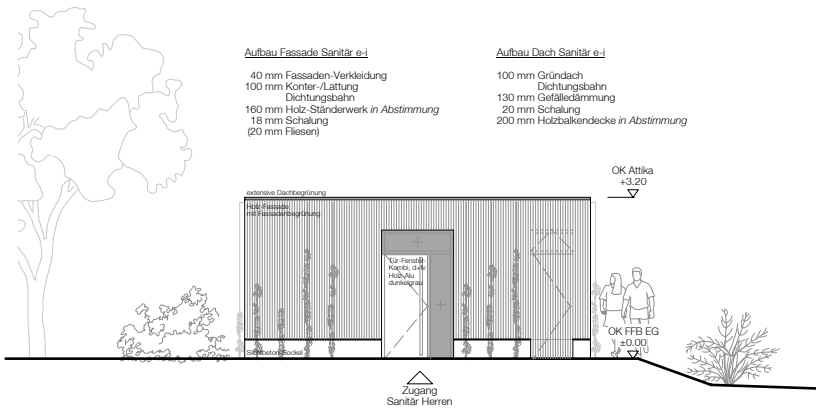
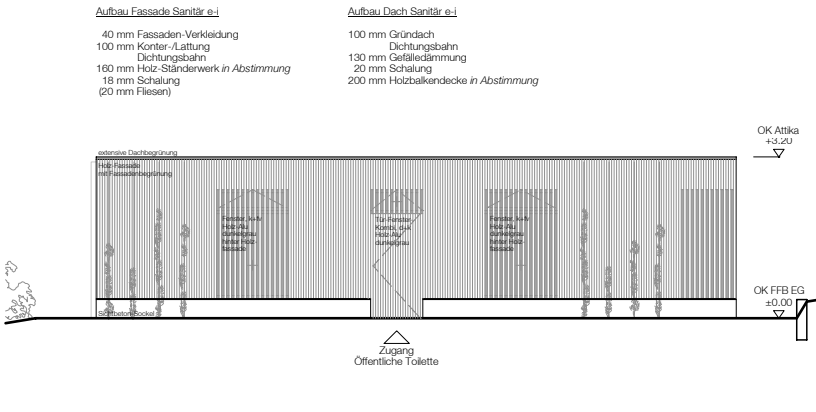
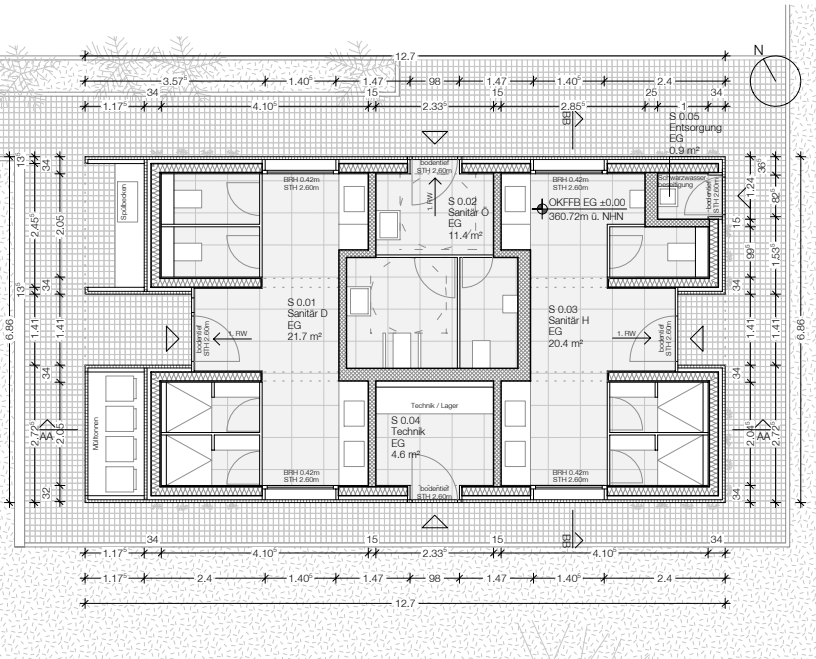



Vorhaben- und Erschließungsplan
1:500

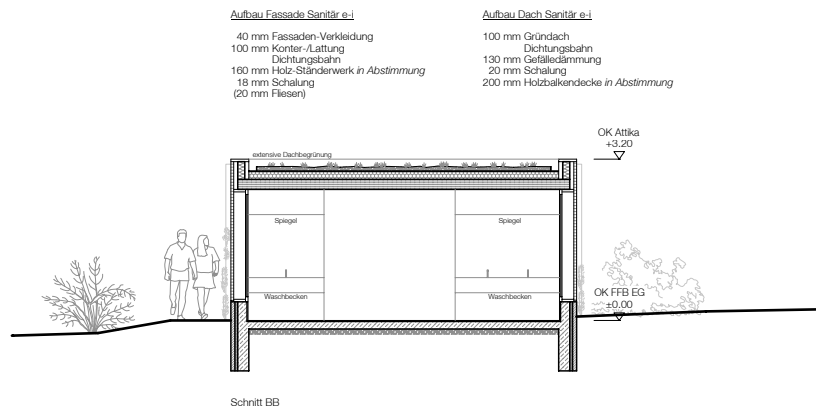

Sanitärgebäude: Grundriss, Schnitte, Ansichten
1:150

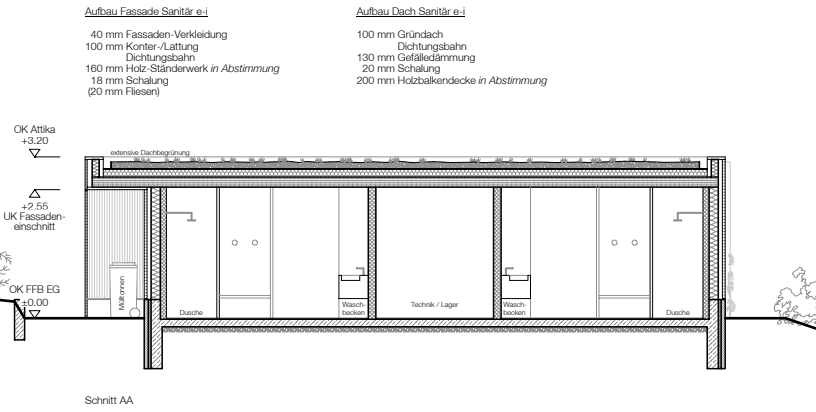

Übersichtsplan M 1:40.000

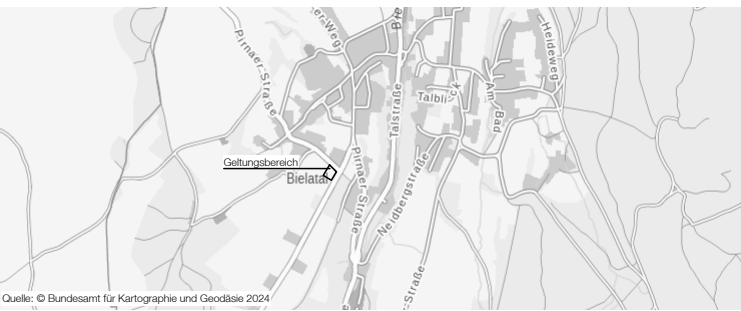

Projekt
Gemeinde Rosenthal-Bielatal
Landkreis Sächsische Schweiz-Osterzgebirge

Vorhabenbezogener Bebauungsplan
"Erweiterung Gasthof Hermsdorf, Anlage eines Caravanplatzes"
Gemarkung Hermsdorf, Flurstück 185 + 186

Vorhaben- und Erschließungsplan
Entwurf 12/2025

Kommune	Vorhabenträger
Gemeinde Rosenthal-Bielatal Schulstraße 1 01824 Rosenthal-Bielatal	Sandra & Marco Löbel GbR Bergstraße 6a 01824 Rosenthal-Bielatal

Plangrundlage / Vermesser	Datum Vermessung	21.07.2022
Vermessungsbüro Wiedner Uwe Wiedner Öbvl Rosenstraße 3 01796 Pirna	Koordinatensystem	ETRS89 (UTM)
	Höhensystem	DHHN2016

Verfasser	Bearbeiter	jz / la / tp
ist architektur Meixner & Zimmermann Part mbB Kleiststraße 10a 01129 Dresden	gezeichnet	la
	Projekt-Nummer	220
	Datum	01.12.2025
	Format	297 x 550
	Maßstab	M 1:500

H/B = 297 / 550 (0.16m²)